



Før endring

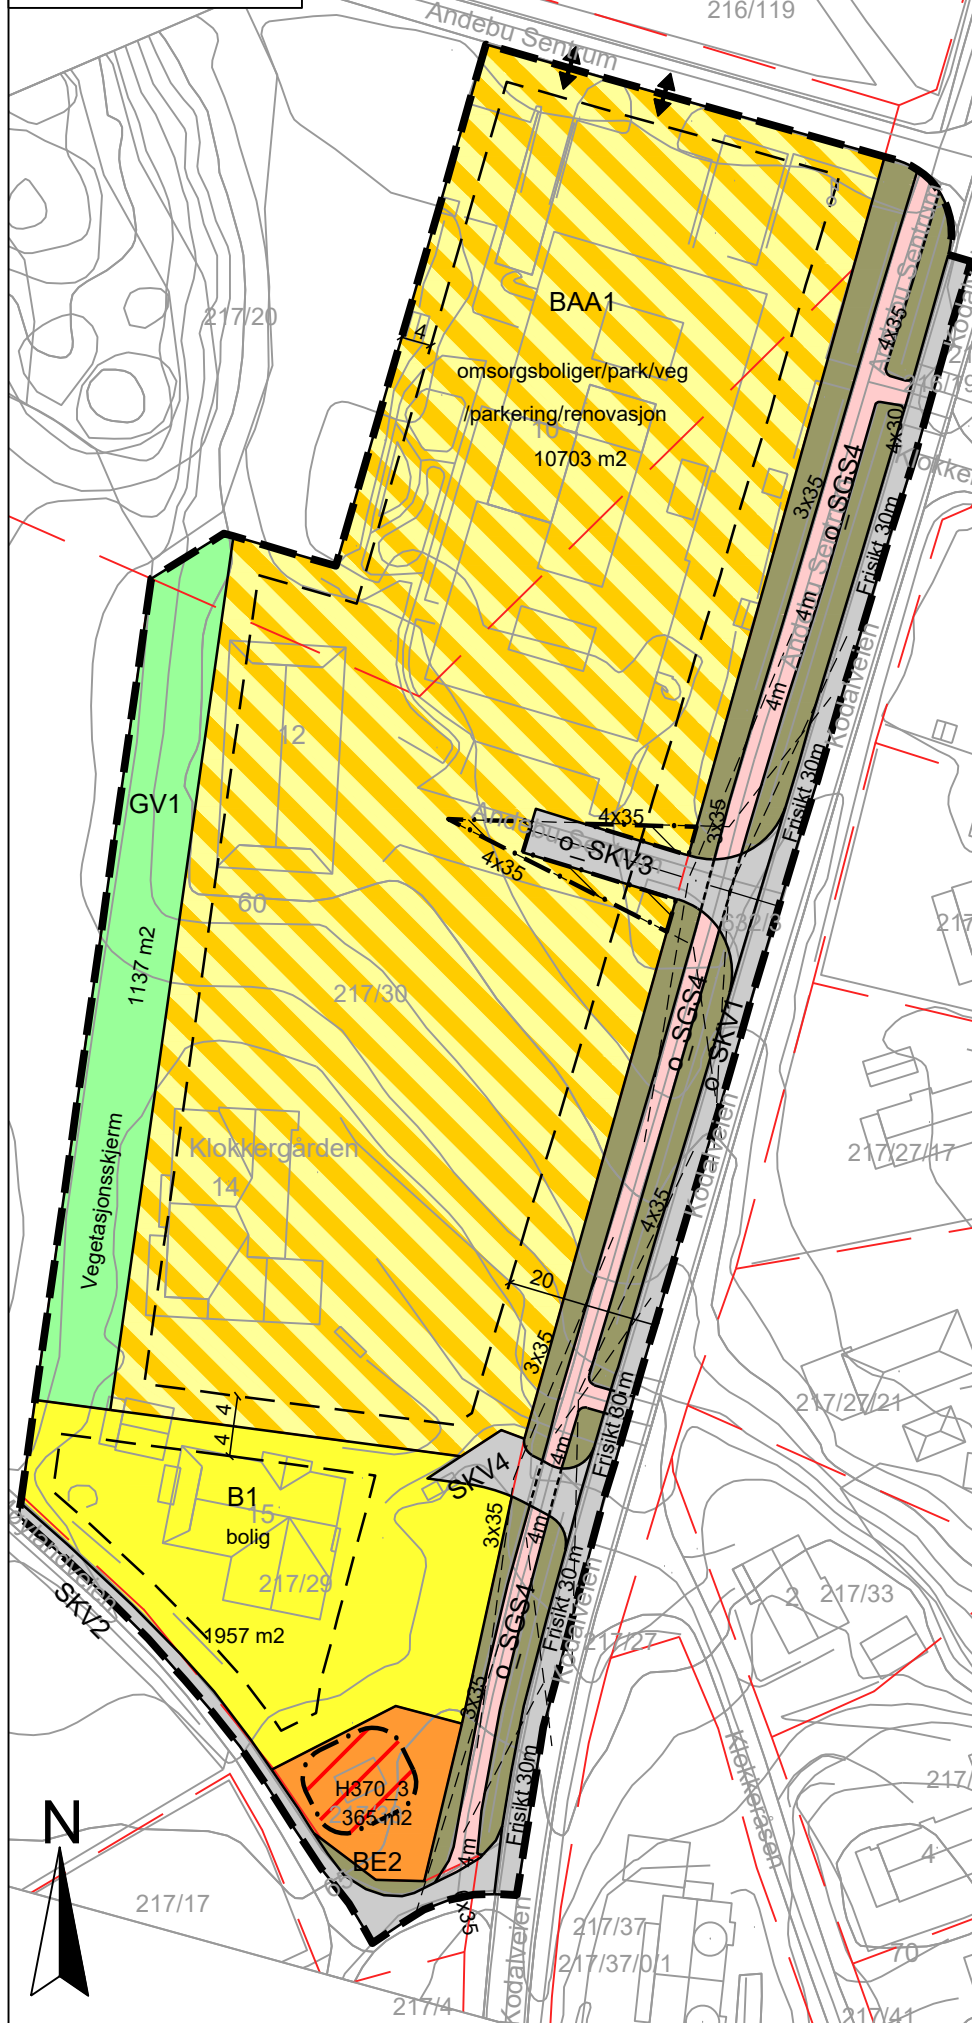

Etter endring

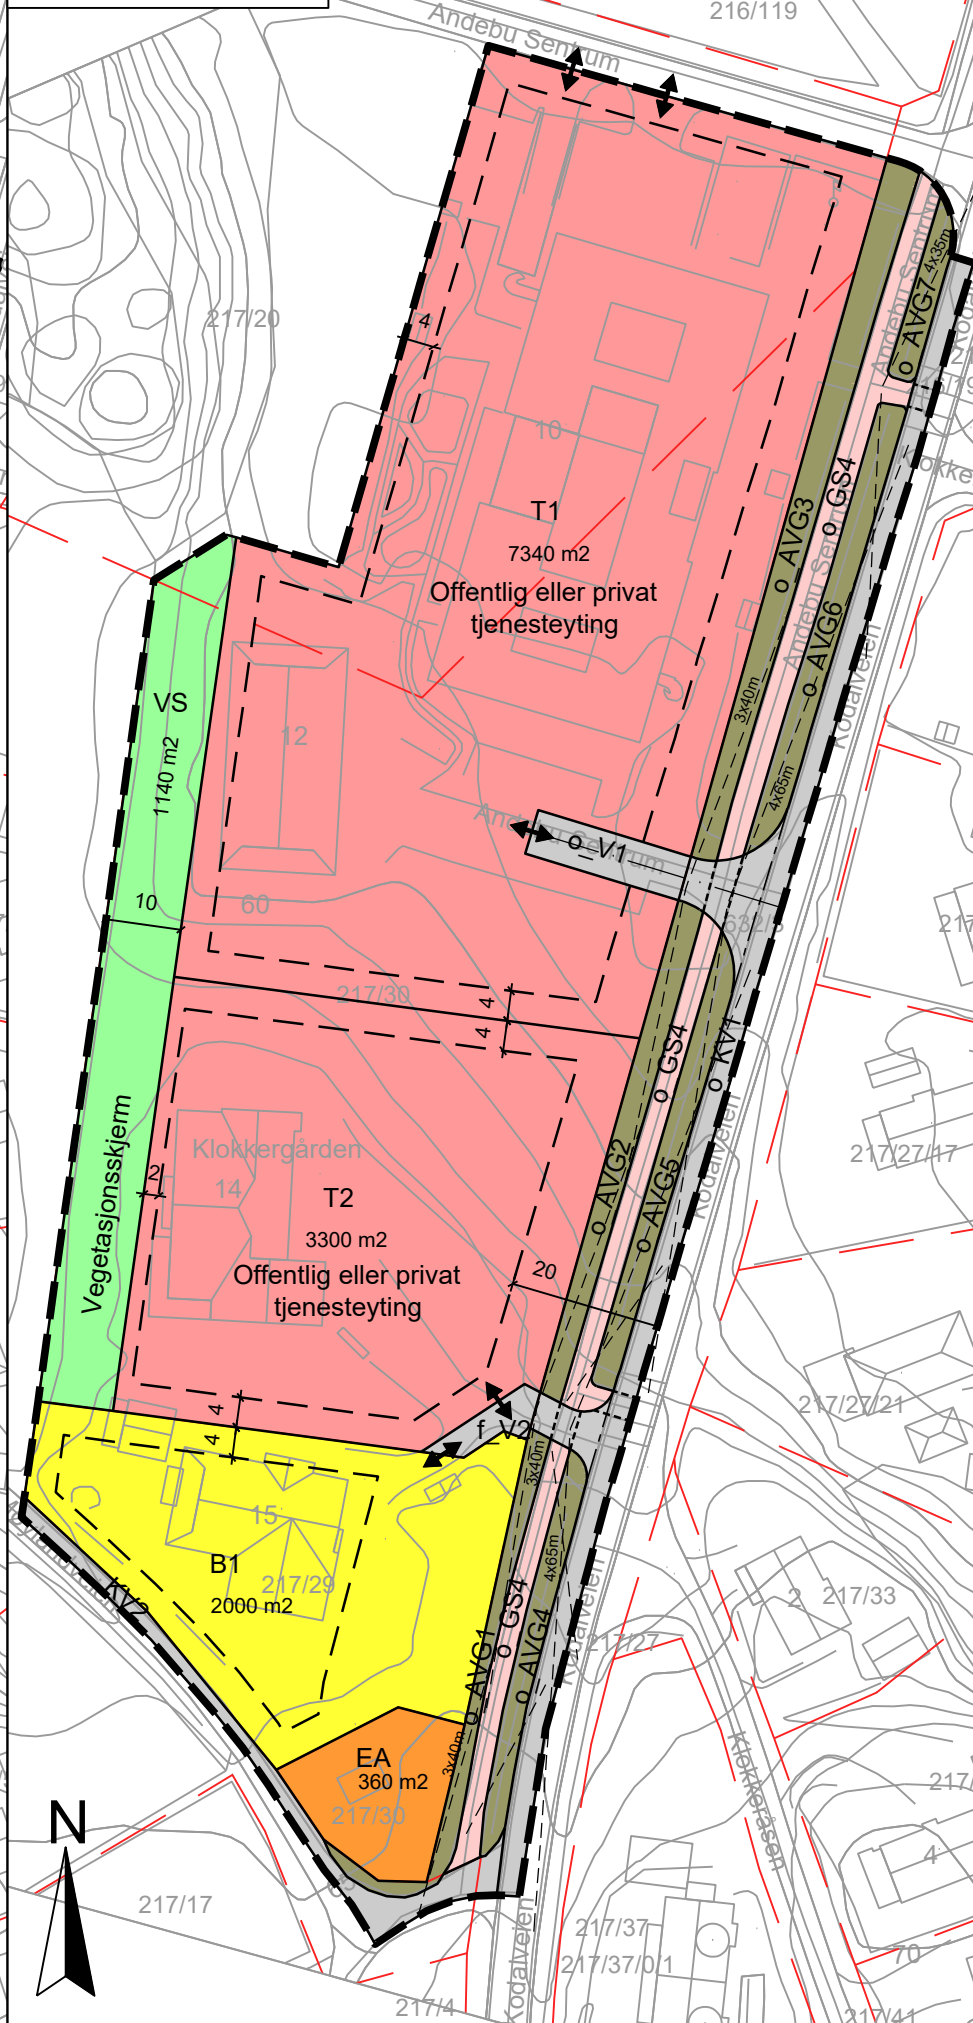

Endring:

1. Oppdatert feltnavn iht. KMDs liste revidert 18.11.2021
2. Redusert størrelse på området BAA1, og inndelt i nye omregulerte områder til T1-2
3. Lagt inn nye tomtegrenser
4. Endret byggegrense mot vegetasjonsskjerm for T2 og tilpasset nye tomtegrenser
5. Det er lagt inn eksisterende avkjørseler i nord og f_V2 er flyttet slik at avkjørselen til Møylandsenteret fra Kodalveien er plassert iht. reell plassering
6. Endret arealer slik at de samsvarer med endrede størrelser
7. Endret frisiktlinjer
8. Fjernet faresone for høyspent
9. Legge inn feltnavn for annen veggrunn (AVG)