


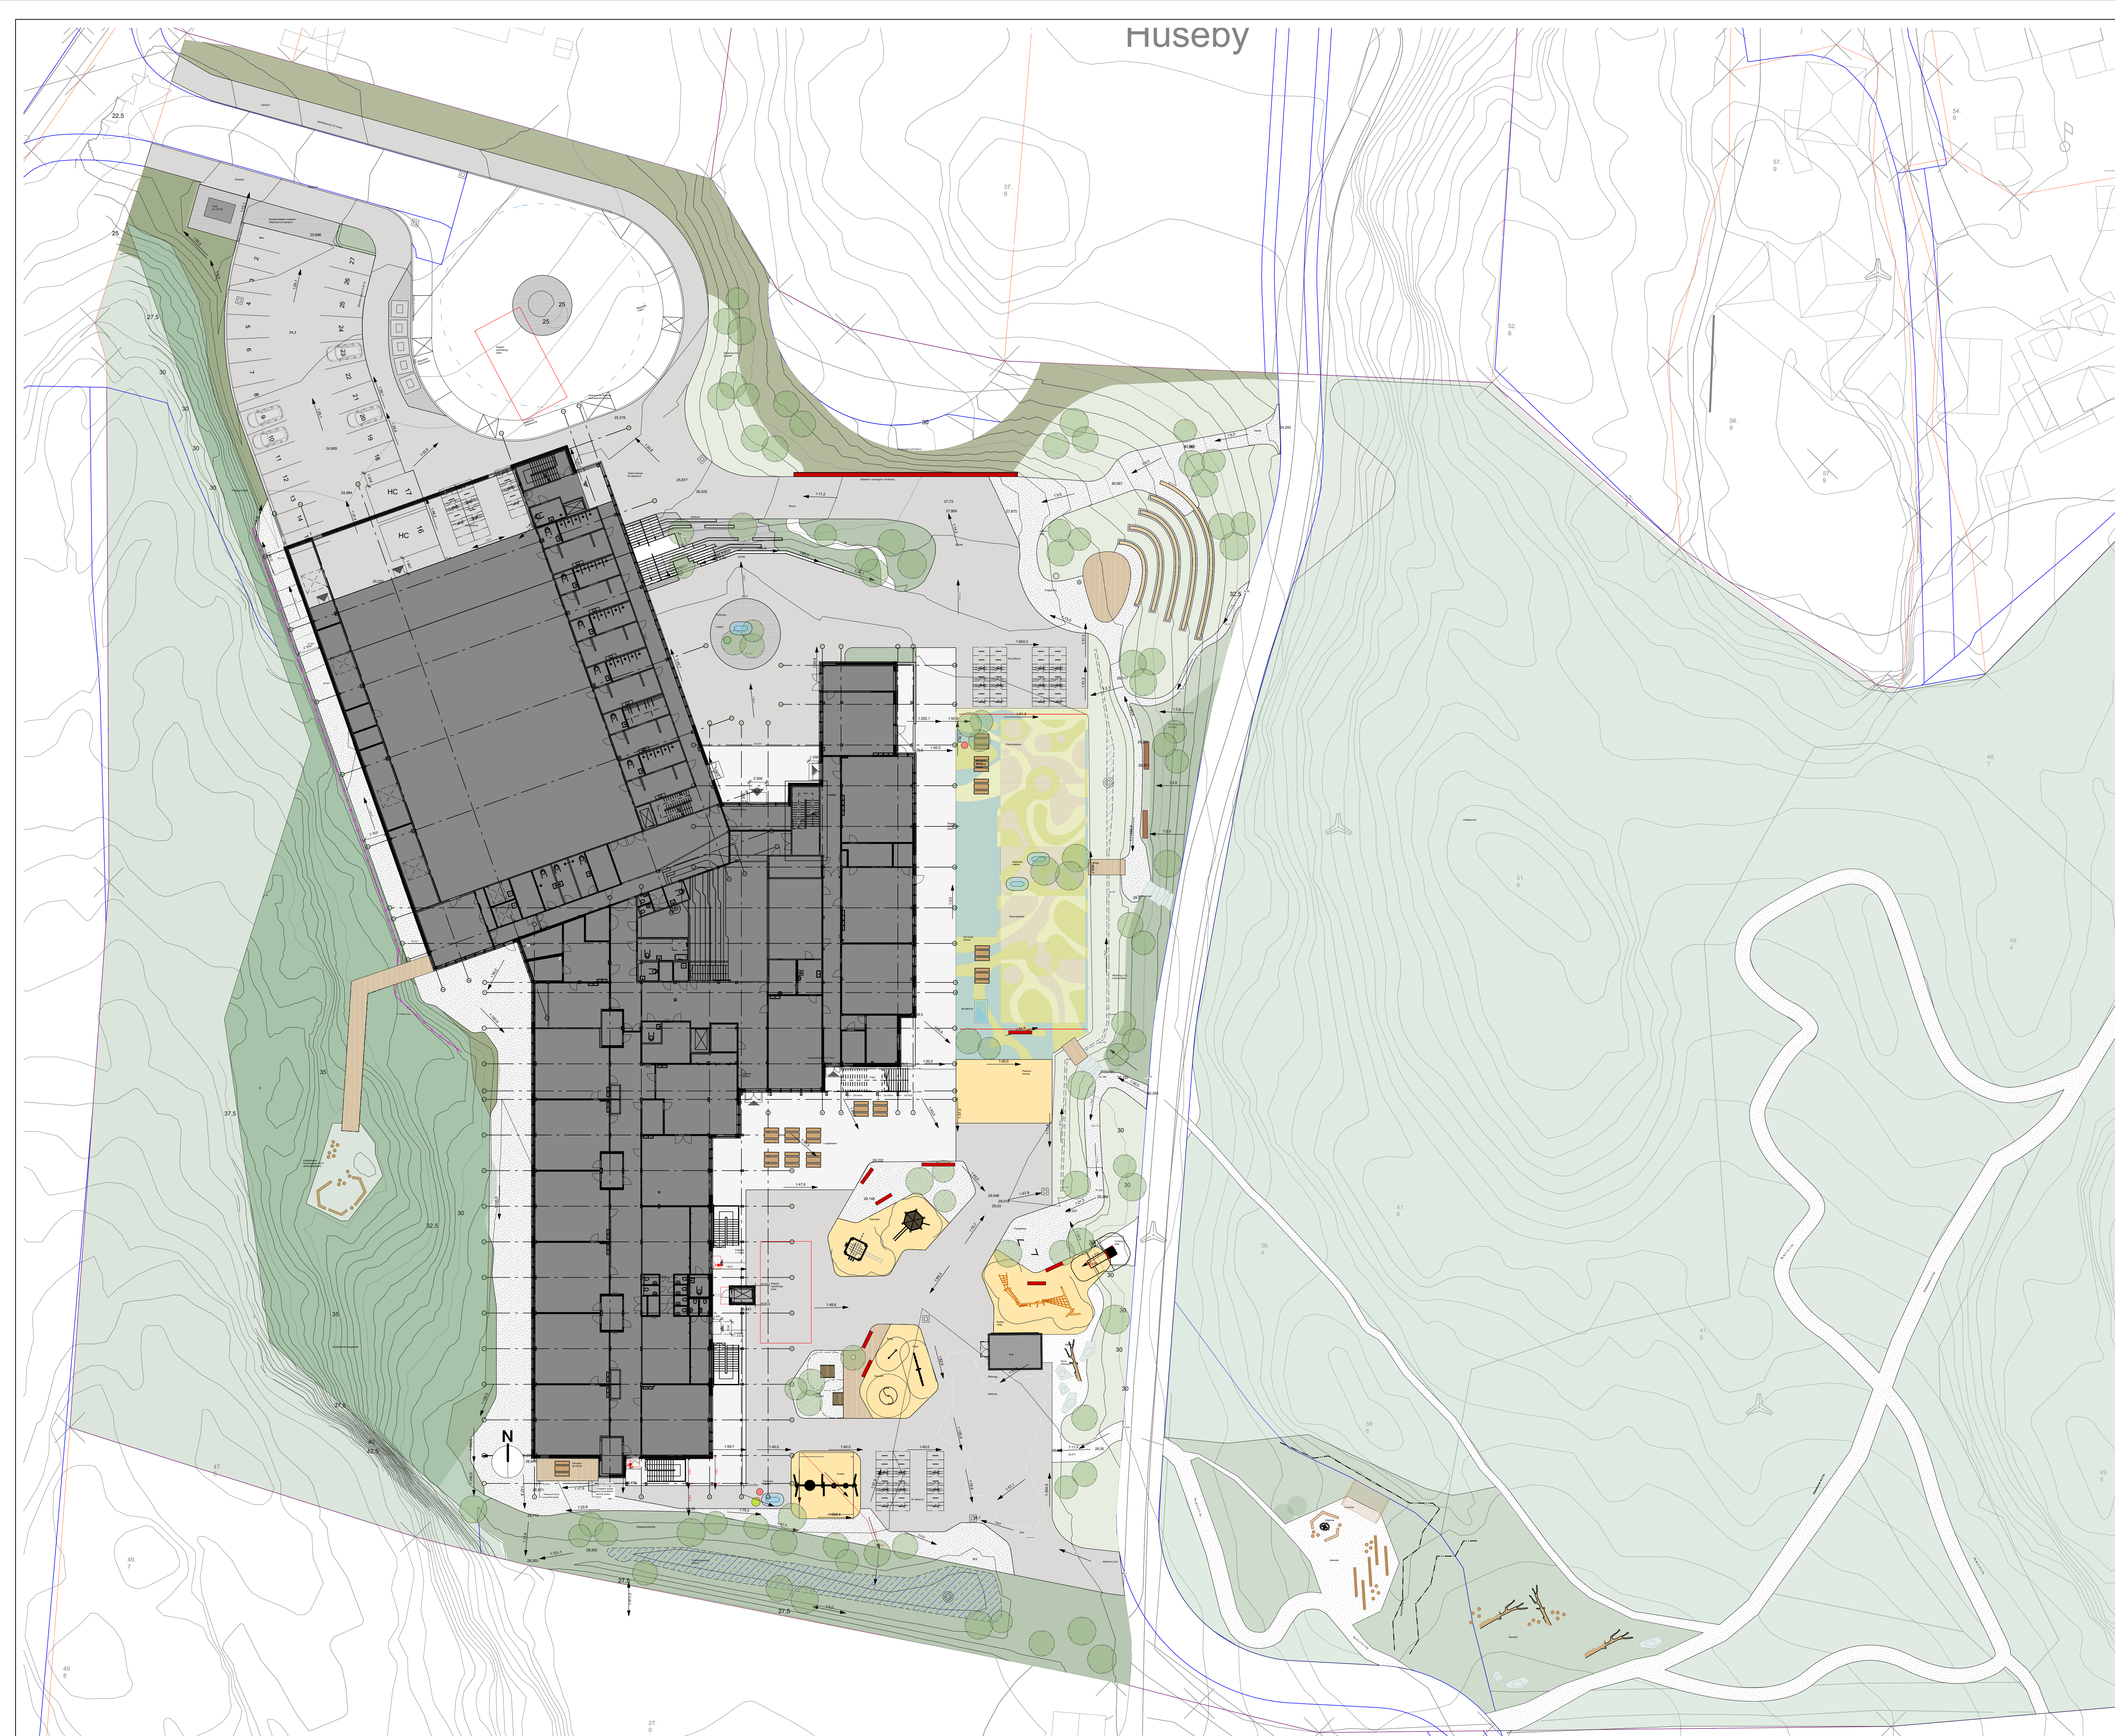

PROJEKT	Vesterøya ny skole	ETTERRETTIGELSE	2119.01	FORSK	A0
TYPE TEGNING	Landskapsplan	TEGN. NR.	L-110	SK.	1.250
Tegnforklaring --- Eiendomsgrense - - - Byggegrense Reguleringsgrense - - - Takoverbygg Fordrøyingsfelt Asfalt Plassløst betongdekke Smågatestein Grus (Komprimert på stier) Fallunderlag Tredekke Malt asfalt Kantstein (bred) Storgatestein Koter 29 Eksist. koter Møbler Gress Buskfelt Belysning Sluk Ballfangernett					
PROJEKT: Vesterøya ny skole TEKNIKKOMPLEKS: Sandefjord kommune PROJEKT NR. 2119 PROJEKT DAT. 100425 TOTAL ENTREPRENØR: SKANSKA LEVER: FASE: Igangsettingstillatelse TYPE TEGNING: Landskapsplan TEGN. NR. L-110 SK. 1.250 DAT. 100425 REV.					