


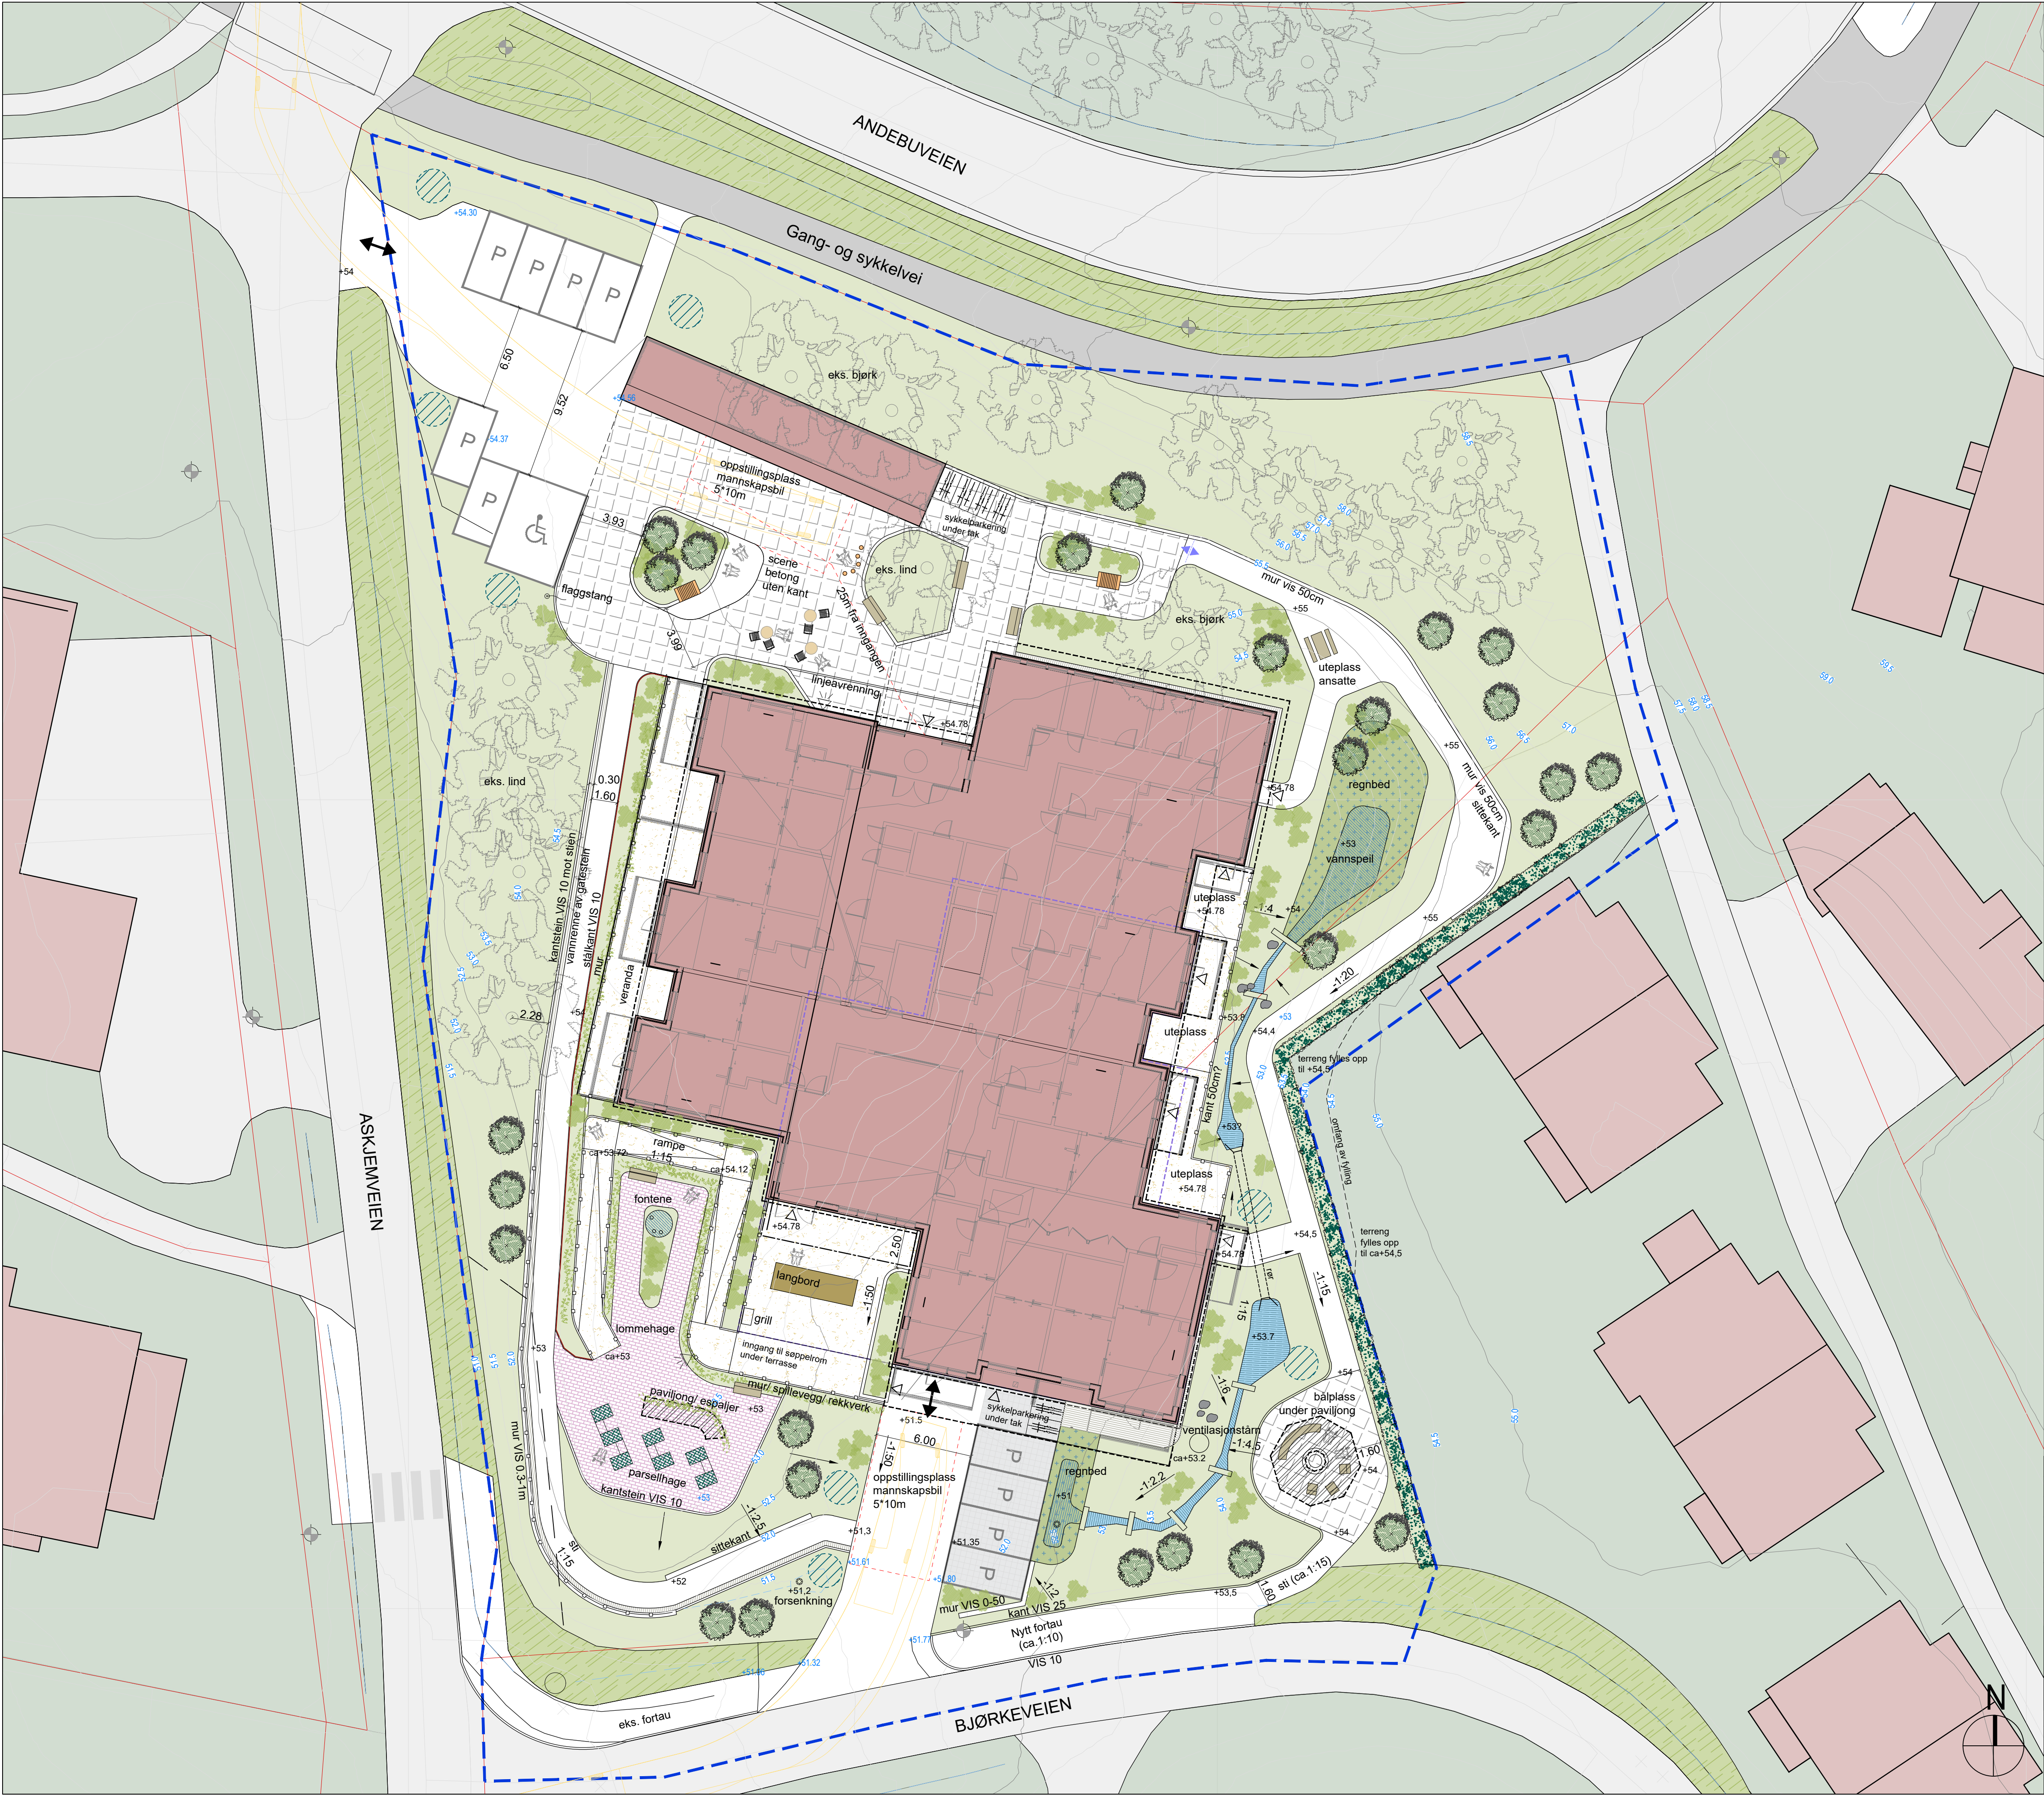

TEGNFORKLARING

- Prosjektgrense
- Formålsgrense
- Eiendomsgrense
- Eksisterende kote med høyder
- Ny kote med høyder
- Eksisterende punkthøyde
- Ny punkthøyde
- Fallpil
- Flomvei
- Høybrekk
- Lavbrekk
- Eksisterende bygg
- Nytt bygg
- Takoverbygg
- Utstrekning P-kjeller
- Inngang/rømning
- Innkjøring
- Asfalt- kjørevei (Eksisterende)
- Asfalt- G/S vei (Eksisterende)
- Gatesteinsstripe/-felt
- Heller
- Betongdekke
- Eksisterende grøntareal
- Eksisterende grøft
- Ny grøntareal
- Buskfelt og staudebed
- Permeabel belegningsstein
- Regnbed
- Vann
- Eksisterende tre bevares
- Nytt tre
- Nye busker
- Ny hekk
- Rekkverk
- Oppstillingsplass brannbil
- Snøopplag
- Eksisterende lysmast
- Utekran

FORELØPIG
2026-02-02

Rev	Revisjon	Dato	Tegn.	Kontroll
LARK:	AFRY Ark Studio Lilleakerveien 8, 0216 Oslo afryarkstudio.no		AFRY Ark Studio AFRY	
KARTOPPLYSNINGER: Koordinatsystem: NTM10		Høydegrunnlag: NN2000		Ekvidistanse: 1 m
PROSJEKT: OMSORGSBOLIG I BOA		BYGGHERRE: SANDEFJORD KOMMUNE		
TEGNINGSTITTEL: Landskapsplan				
FIL: TEGNINGSSTATUS: Landskapsplan		DATE:	TEGNINGSNUMMER:	REVISJON:
PROSJEKTNR: D0266552	MALESTOKK: 1:200	FORMAT: A1		
TEGNET AV: KYC	KONTROLLERT AV:	SIGNERT AV:	FAG - TYPE: LOPENR	