


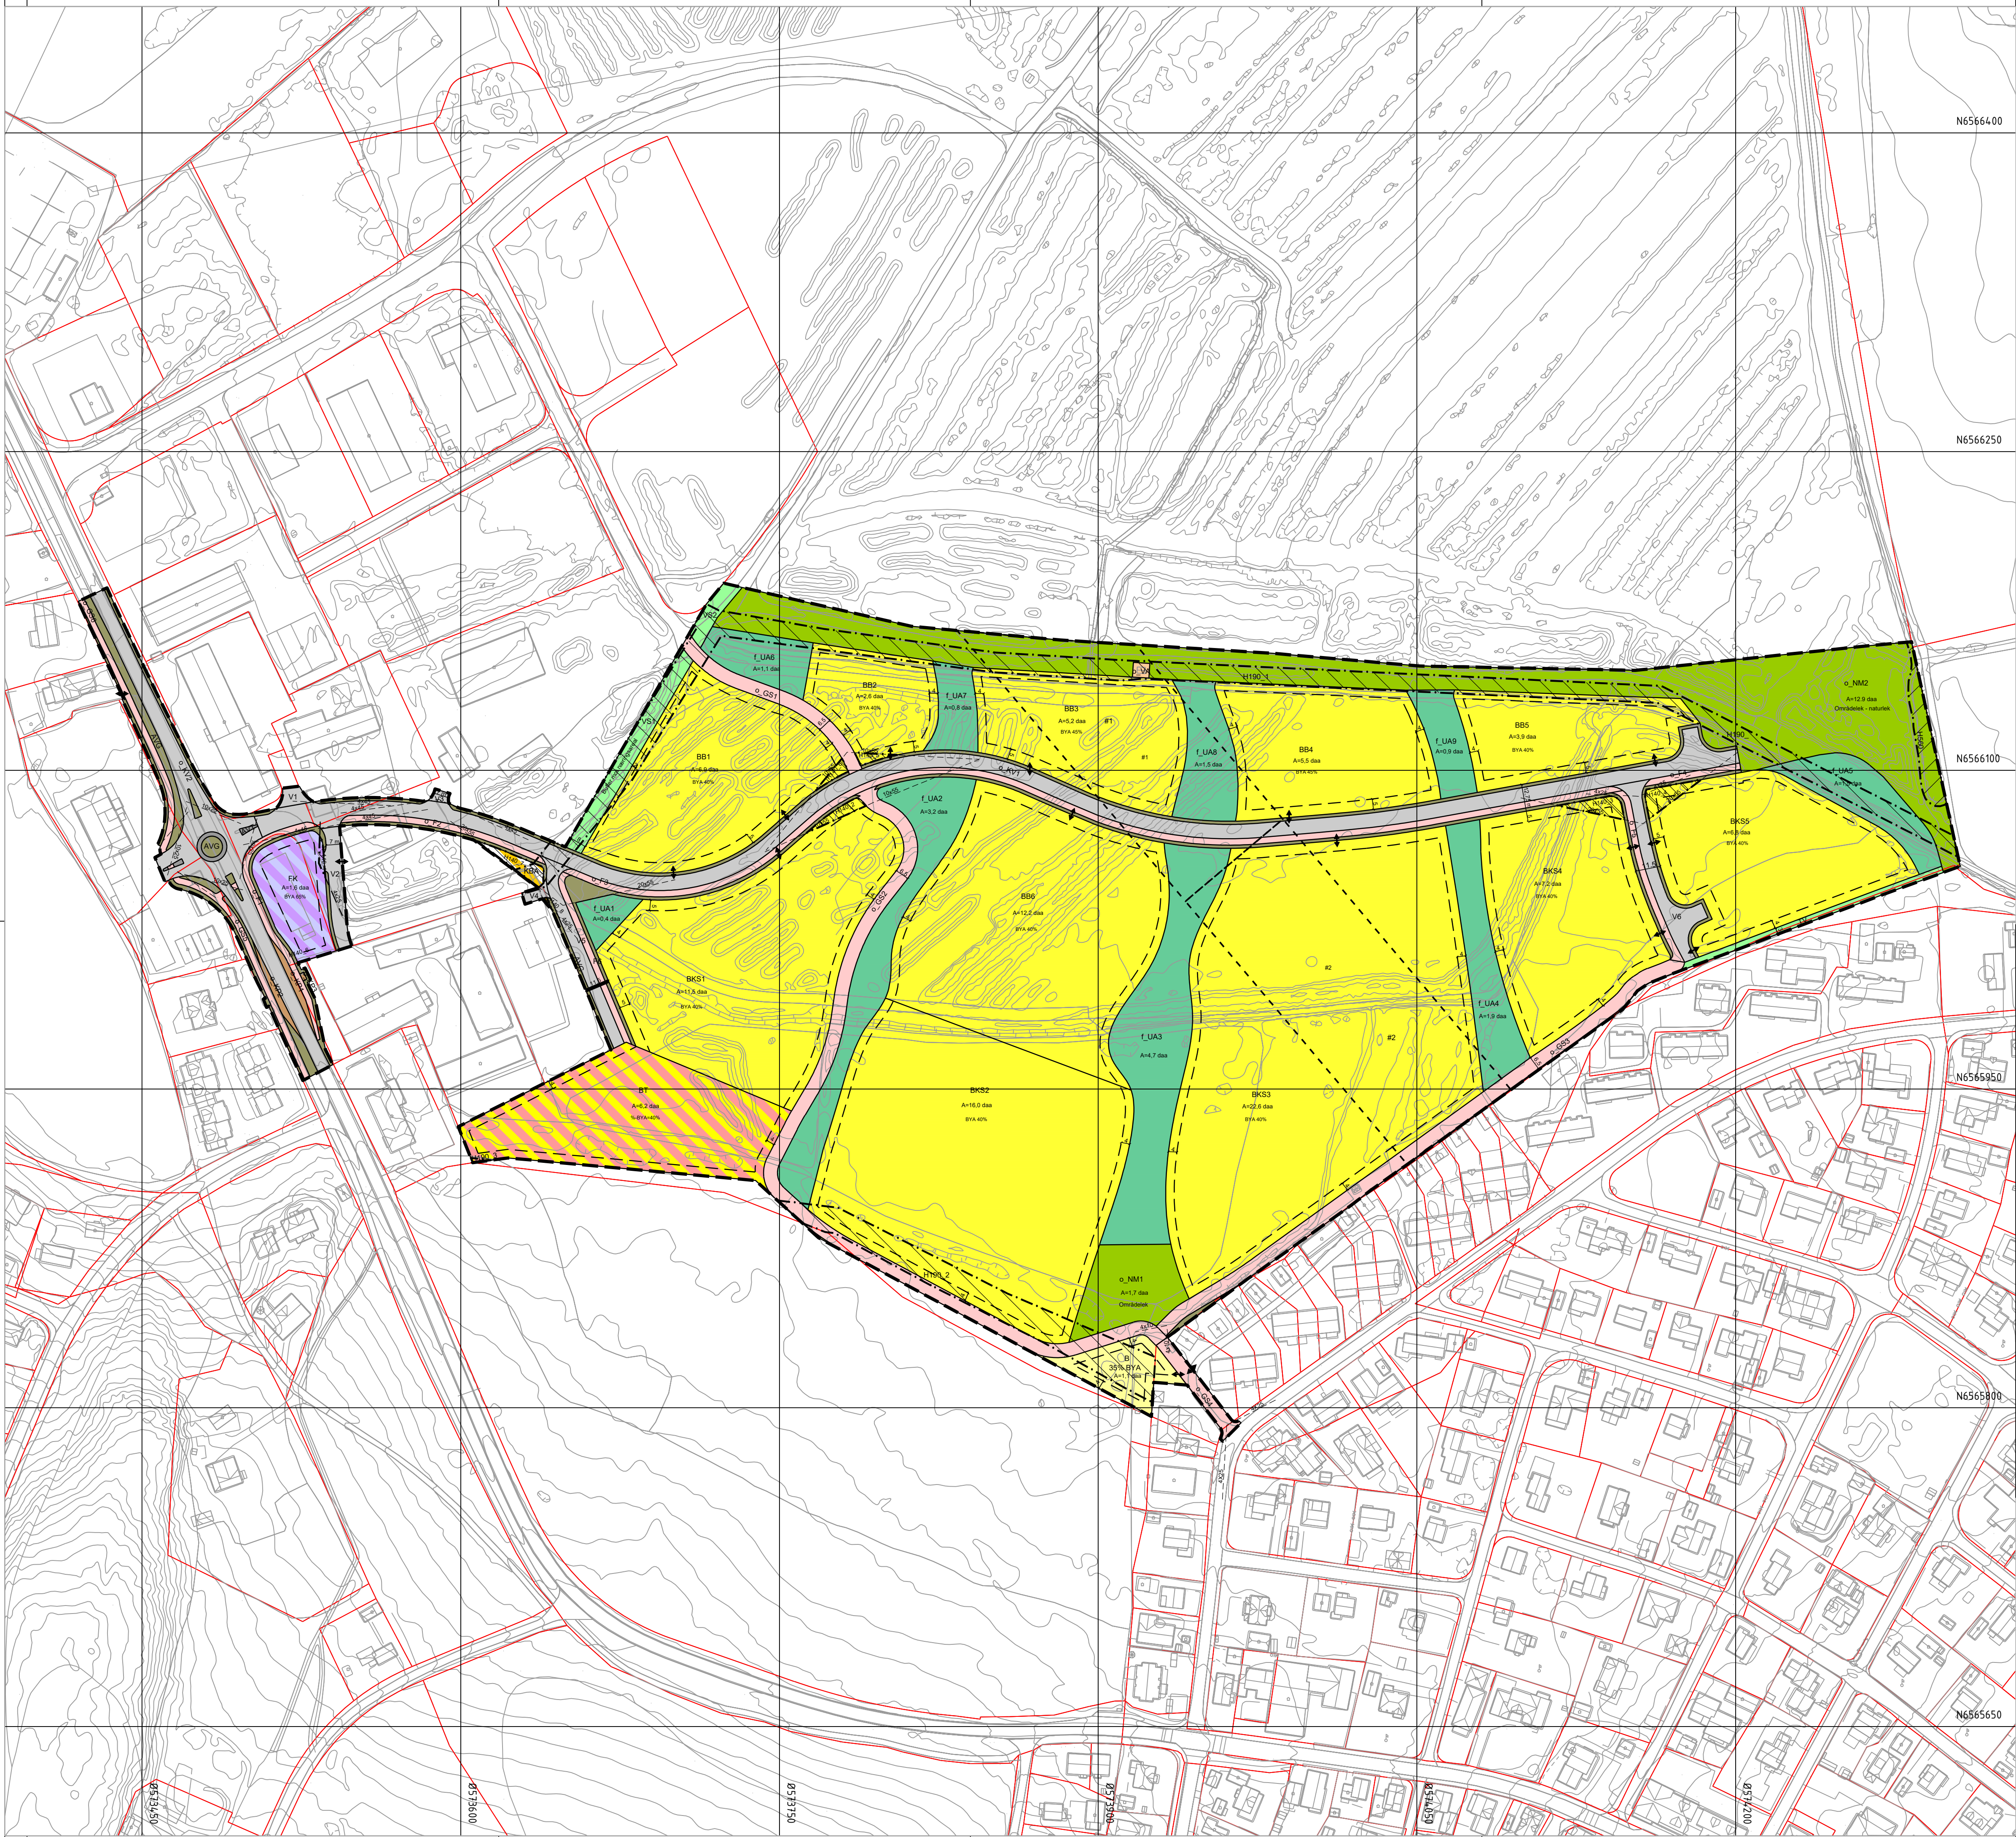

Tegnforklaring

Reguleringsplan PBL 2008

§12-5. Nr. 1 - Bebyggelse og anlegg

- BF Boligbebyggelse-frittliggende småhusbebyggelse
- BK Boligbebyggelse-konsentrert småhusbebyggelse
- BB Boligbebyggelse-blokkbebyggelse
- NM1 Nærmiljøanlegg
- UA Uteopphold
- KBA Kombineret bebyggelse og anleggsformål
- B/T Bolig/tjensteyting
- F/K Forretning/kontor

§12-5. Nr. 2 - Samferdselsanlegg og teknisk infrastruktur

- V Vei
- KV Kjøreveg
- F Fortau
- GS Gang/sykkelveg
- AVT Annen veggrunn
- AVG Annen veggrunn - grøntareal
- KP Kollektivholdeplass
- VA Vann-/avløpsledning

§12-5. Nr. 3 - Grønnstruktur

- TV Turveg
- VS Vegetasjonsskjerm

§12-6 - Hensynssoner

- H140 Frisikt
- H190 Andre sikringsoner
- H500 Bevaring naturmiljø

§12-7 - Bestemmelseområder

- # Vilkår for bruk av arealer, bygninger og anlegg

Linjesymbol

- Plangrense
- Formålgrense
- Bestemmelsegrense
- Grense for sikringszone
- Grense for angitt hensynssone
- Byggegrense
- Friskittlinje
- Måle og avstandslinje

Punktsymboler

- Avkjørsel - både inn og utkjøring

Kartopplysninger

Kilde for basiskart: Norkart
Dato for basiskart:
Koordinatsystem: ETRS89-UTM-32N
Høydegrunnlag:

Ekvidistanse: 1m
Kartmålestokk: 1:1500
0 37,5 75m



Sandefjord kommune

Dunkjevløshagen - FORSLAG REVISJON

Nasjonal arealplanID: 3804_20170012

Saksbehandling i følge plan- og bygningsloven

Nabovarsel / høring	Administrativt vedtak	Plankart datert		Bestemmelser datert	
XXXXXX	XXXXXX	29.08.2023		XXXXXX	
		Utarbeidet av			
		 KB ARKITEKTER		Saksnr	
				xxxxxx	
		Rev. dato		26.05.2025	

Det bekreftes av plankartet er i samsvar med fullmaktsvedtak

Plannett